


OSIEDLE ZABUDOWY WIELORODZINNEJ - BUDYNEK B

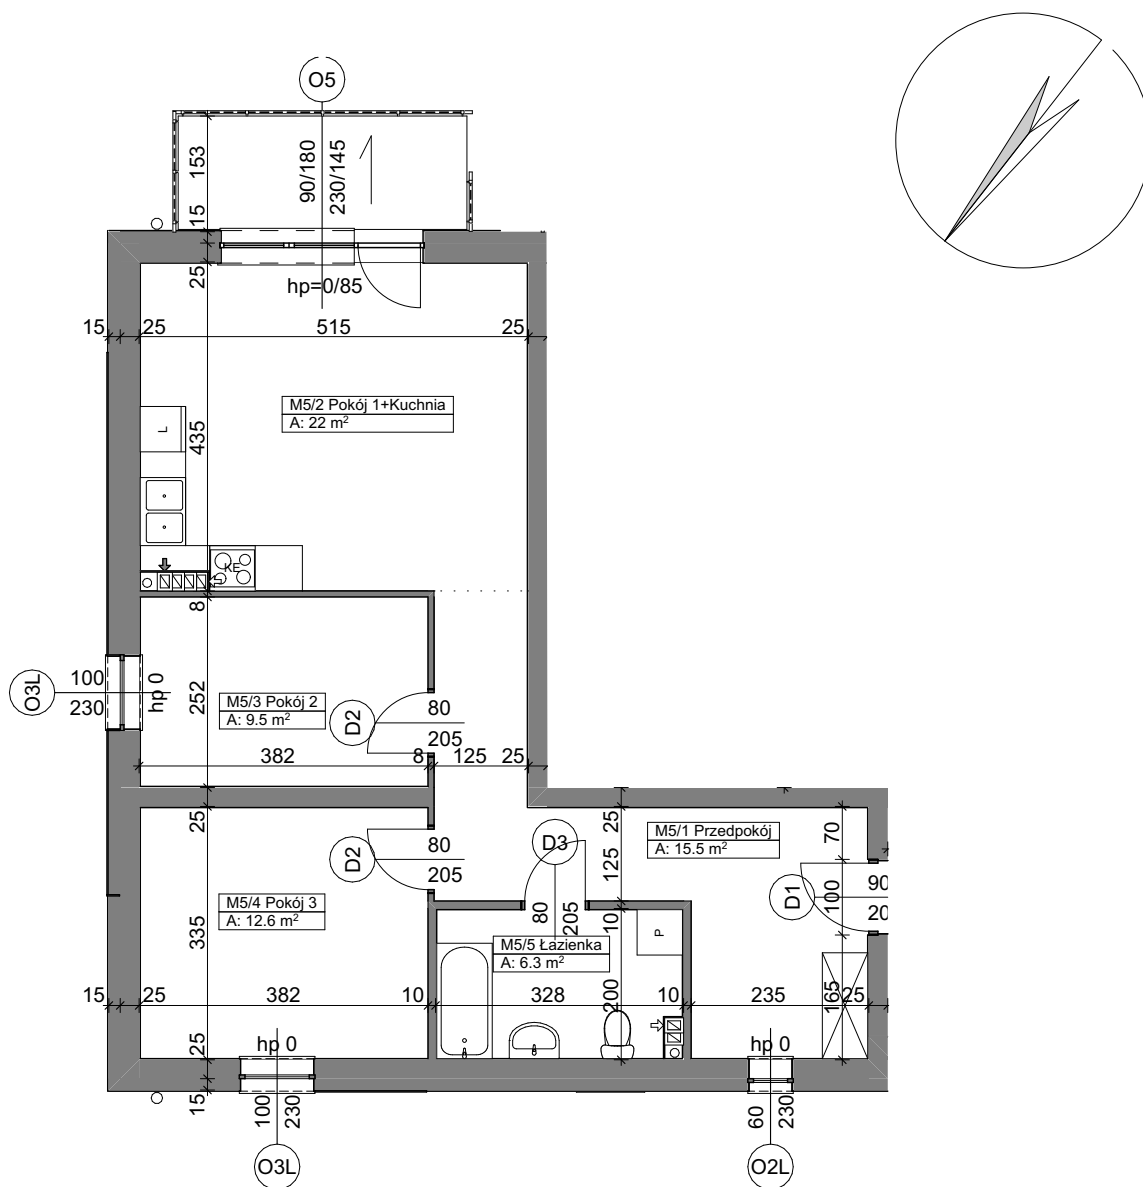

M5 Mieszkanie

Kategoria strefy	Nr	Nazwa pomieszczenia	Powierzchnia
Mieszkanie 5			
	M5/1	Przedpokój	15.49
	M5/2	Pokój 1+Kuchnia	21.95
	M5/3	Pokój 2	9.53
	M5/4	Pokój 3	12.63
	M5/5	Łazienka	6.26
			65.86 m²



skala 1:100
1cm - 1m

UWAGA:

Widoczne wymiary pokazują odległość pomiędzy elementami ścian bez warstw wykończenia tynkiem. Do pomiarów powierzchni przyjęto wykończenie tynku o grubości 1,5cm

